



MRĄGOWO | „PROMENADA PARK” | UL. GIŻYCKA

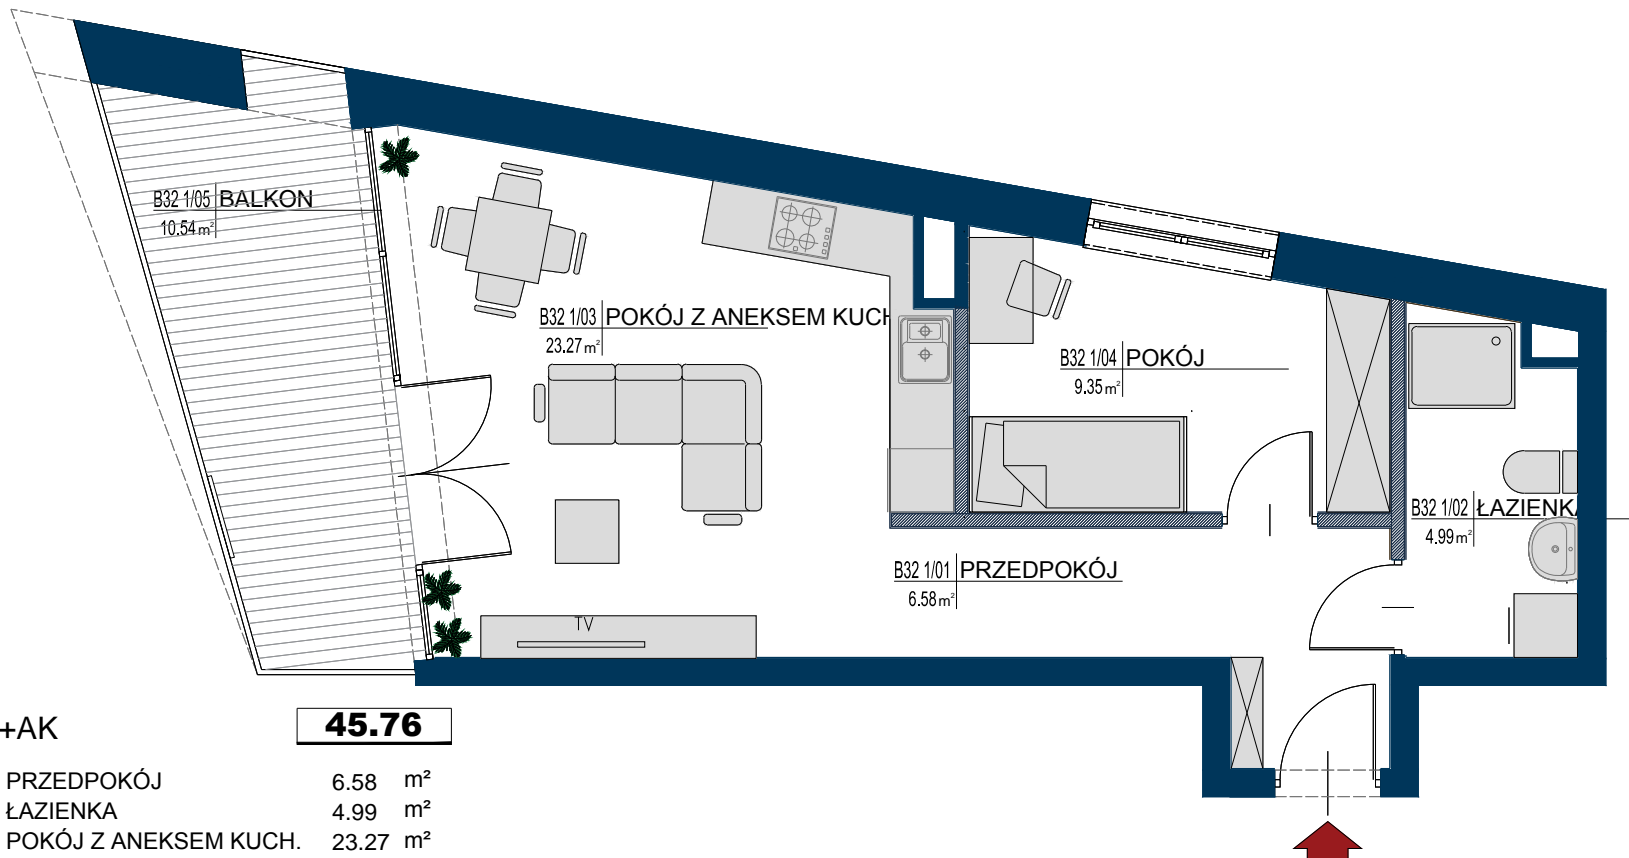

B32 2P+AK

45.76


B32 1/01 PRZEDPOKÓJ	6.58 m ²
B32 1/02 ŁAZIENKA	4.99 m ²
B32 1/03 POKÓJ Z ANEKSEM KUCH.	23.27 m ²
B32 1/04 POKÓJ	9.35 m ²
POWIERZCHNIA POD ŚCIANKAMI NADAJĄCYMI SIĘ DO DEMONTAŻU	1.57 m ²
B32 1/05 BALKON	10.54 m ²

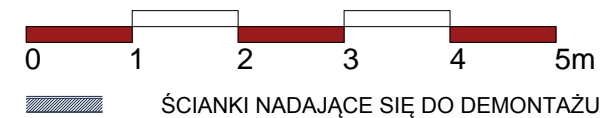

PROMENADA
PARK

Biuro sprzedaży:
ul. Giżycka
Mrągowo
biuro@promenadapark.pl
tel.: 570 70 70 35

PARTER
LOKAL NR 32
2 POKOJE
+ ANEKS KUCHENNY
POWIERZCHNIA UŻYTK.: 45,76 M²

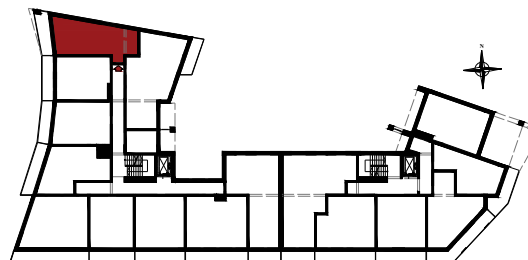

1. Powierzchnia mieszkania w [m²] liczona według Normy PN-ISO 9836:2015-12 "Właściwości użytkowe w budownictwie. Określanie i obliczanie wskaźników powierzchniowych i kubaturowych"
2. Powierzchnie w [m²] poszczególnych pomieszczeń są podane poglądowo / szacunkowo. Aranżacja lokalu mieszkalnego przedstawiona na rzucie jest przykładowa.
3. Niniejsza karta katalogowa opracowana została na podstawie projektu budowlanego. W toku realizacji mogą wystąpić niewielkie zmiany.